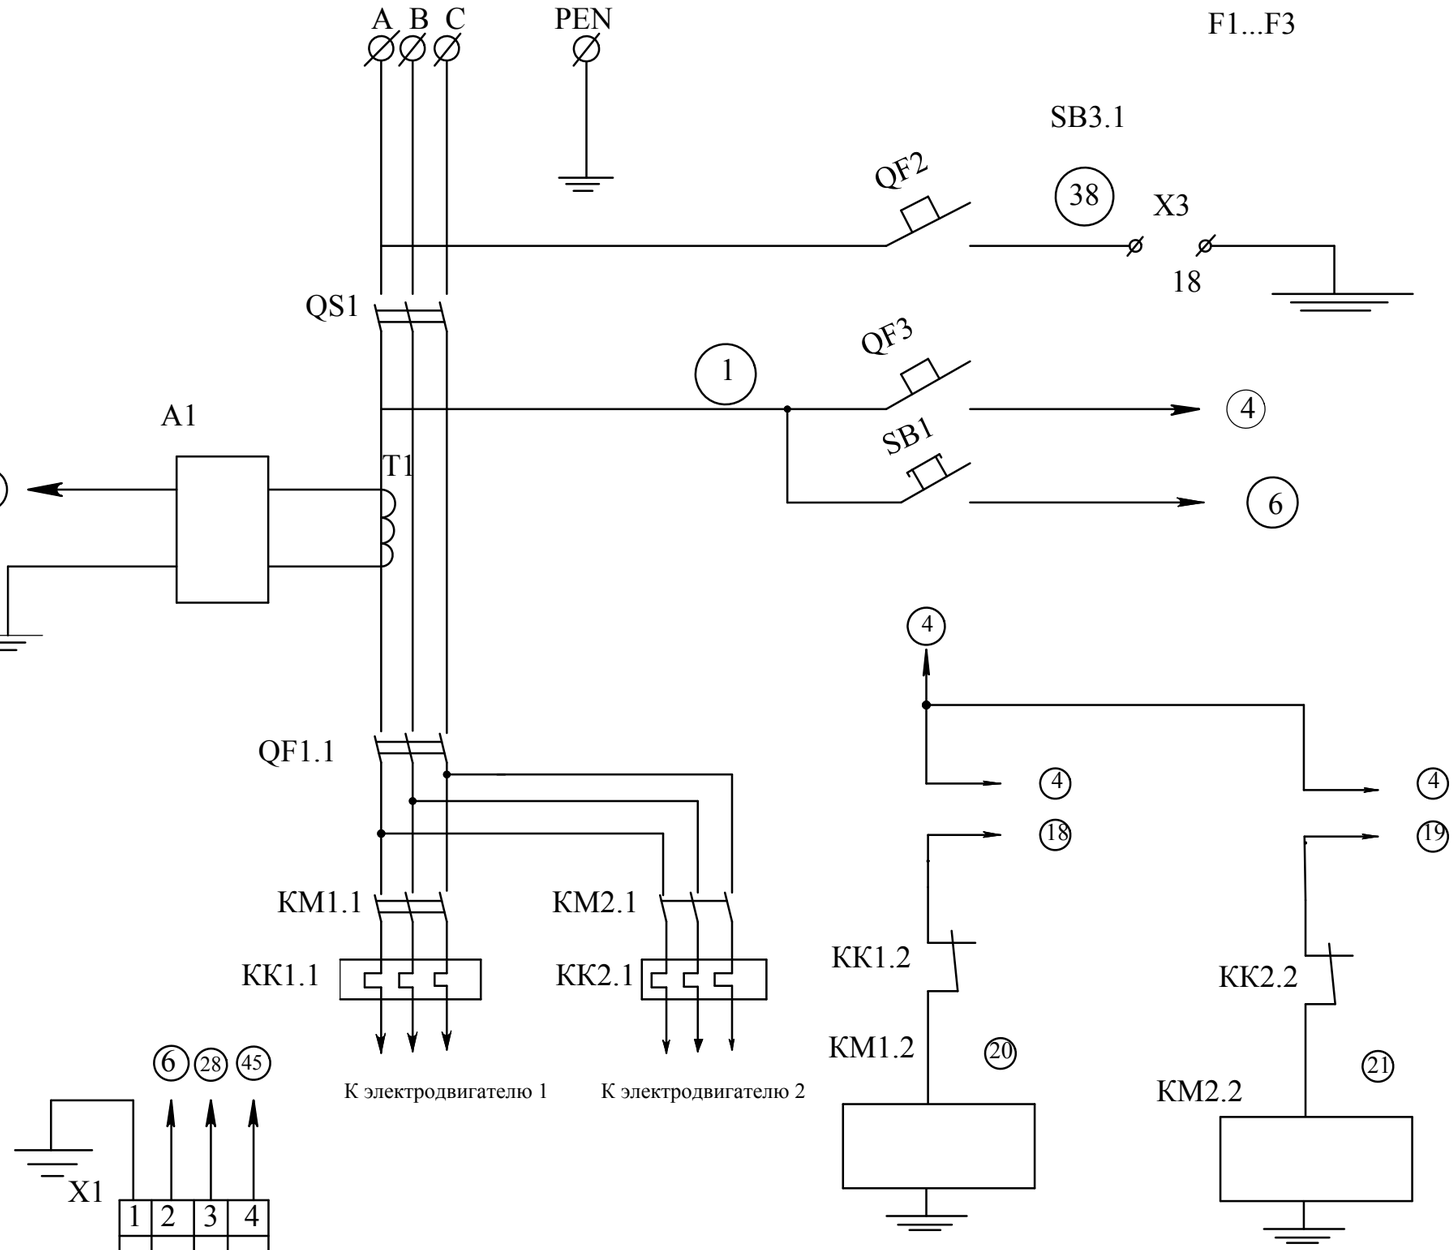

Поз. Обозн.	Наименование	Кол.	Приме-чание
A1	Амперметр АМТ-D1	1	ABB
A2	Блок питания БП076-Д3.24	1	
A3	Контроллер С2010С-3121-001-5	1	
A4	Релейный терминал ИБП С20148-248-01	1	
B1	Излучатель KPI-4311-230 прерывистый	1	
КМ1,КМ2	Пускатель магнитный ПМ-12-100150	2	220 В
КК1,КК2	Реле тепловое РТТ325П УХЛ4	2	85-115 А
QF1	Выключатель автоматический ВА04-36	1	200А
QF2...QF3	Выключатель автоматический S201 C10	2	ABB
QS1	Выключатель-разъединитель ВР32-35В 31250-32	1	
SB1	Кнопка АЕА-22 гриб красный	1	
SB2	Переключатель кнопочный РРВВ-30N	1	дораб. 2№
T1	Трансформатор тока Т-0,66 400/5	1	
X1,X2	Зажимы контактные ЗНИ-4	14	
X3	Розетка РАр10-3 ОП	1	

Изм.	Лист	№ докум.	Подп.	Дата
Разраб.		Хрисанов А Н		20.07.2009
Пров.				
Т. контр.				
Нач. КБ				
Н. контр.				
Утв.				

Мельница РВМ-90 (Стерлитамак)
ШКАФ УПРАВЛЕНИЯ
(Схема электрическая прнципиальная Э3)

Лит.	Масса	Масштаб
		1:1
Лист 1	Листов 1	

Копировал

Формат А3

Перв. примен.

Справ. N°

Подпись и дата

Инв. № дубл.

Взам. инв. №

Подпись и дата

Инв. № подл.