

Перв. примен.

Справ. №

Подпись и дата

№ дубл.

№ инв.

№ инв.

СЕЧЕНИЕ А-А
МАСШТАБ 1 : 2

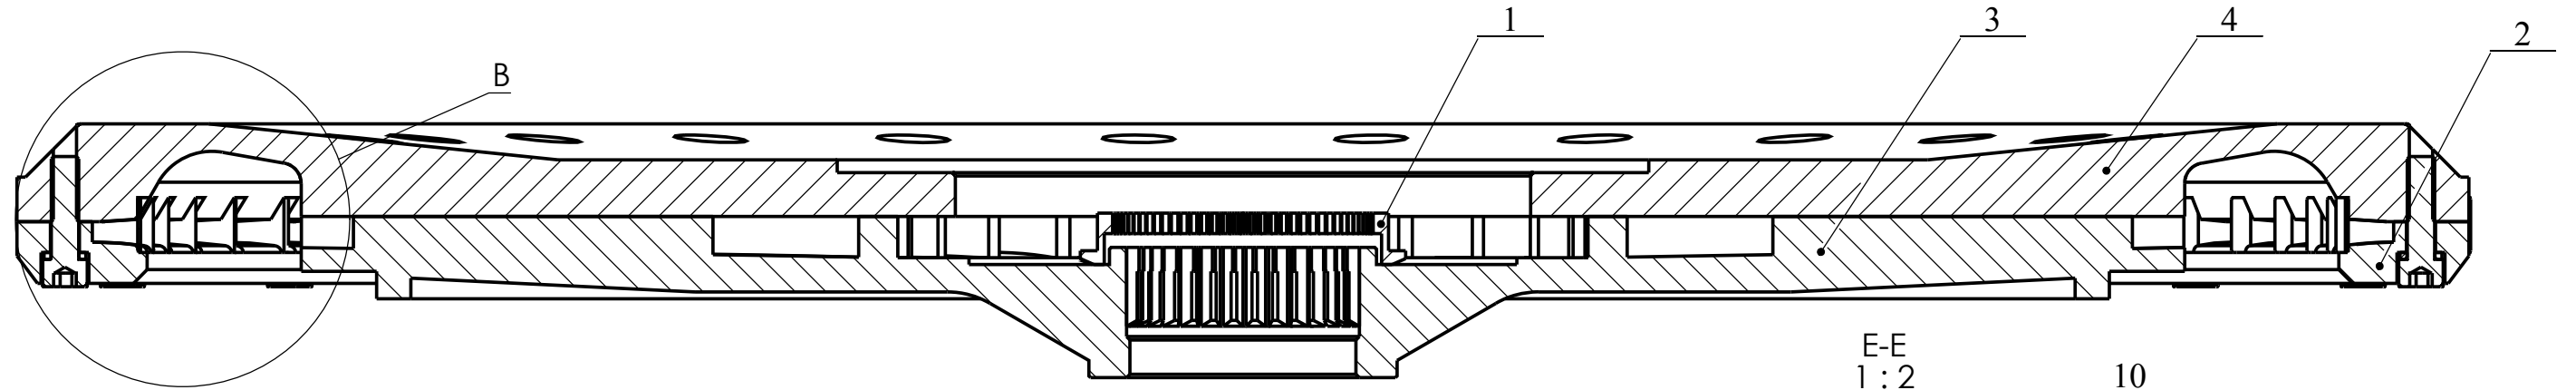



Е-Е
1 : 2

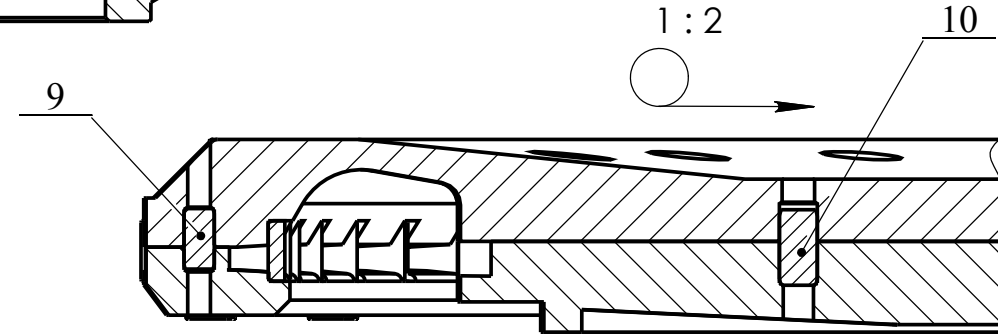

МЕСТНЫЙ В
МАСШТАБ 1 : 1

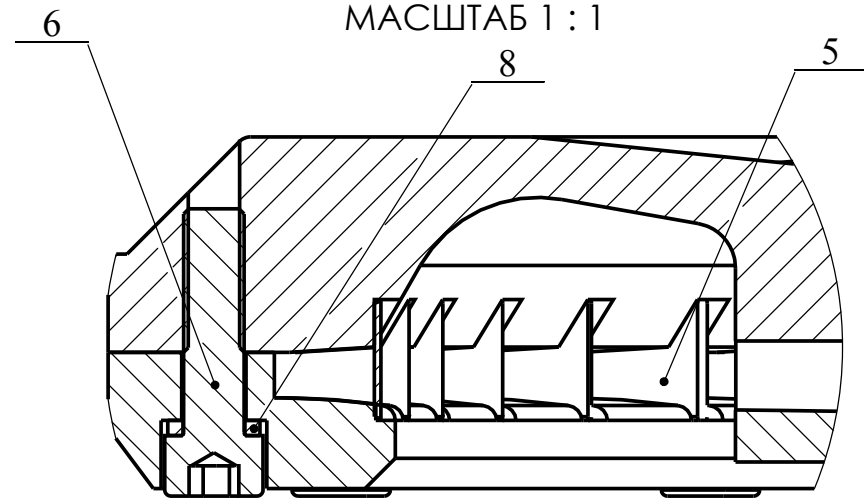

СЕЧЕНИЕ С-С
МАСШТАБ 1 : 1

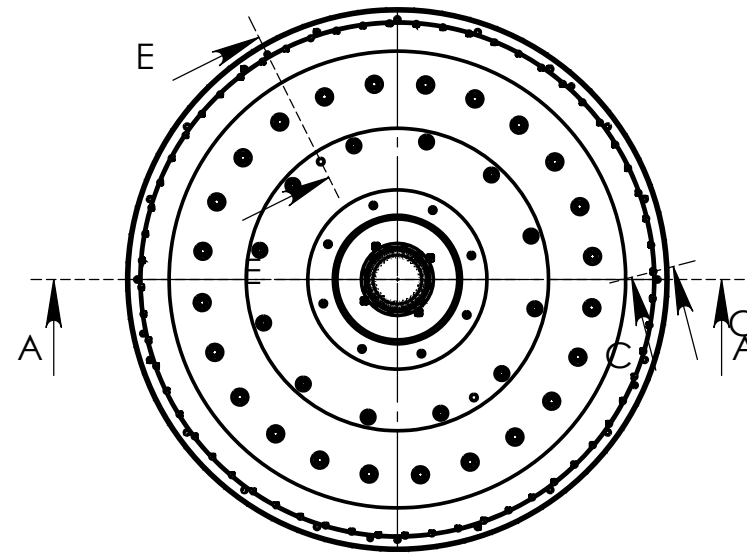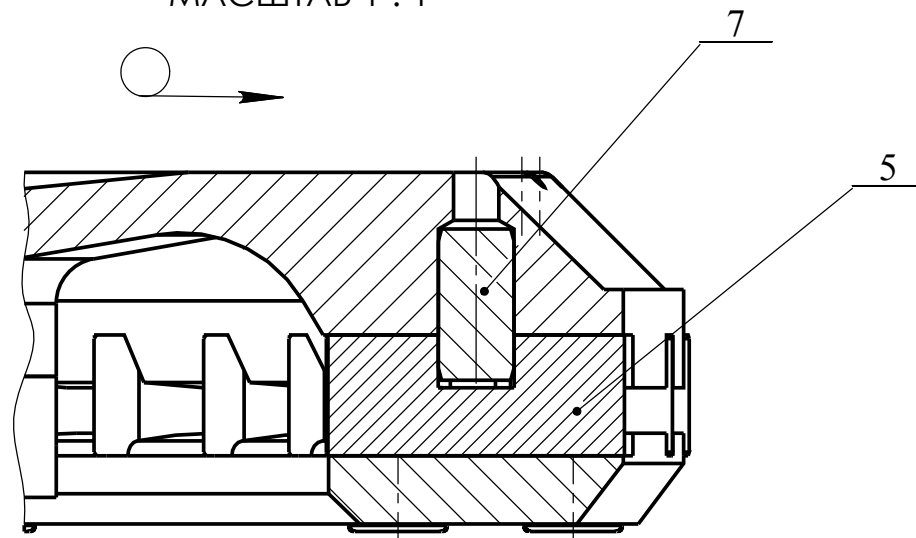

53.0.1.1001СБ

Диск верхний СБ

Изм.	Лист	№ докум.	Подп.	Дата
		Тарасов		02.10.2009
Разраб.				
Пров.				
Т. контр.				
Нач. КБ				
Н. контр.				
Утв.				

Лит. Масса Масштаб

Лист 1 Листов 1

Лист 1 Листов 1

НОВЫЕ
ТЕХНОЛОГИИ
ИНЖИНИРИНГ

Копировал

Формат А3